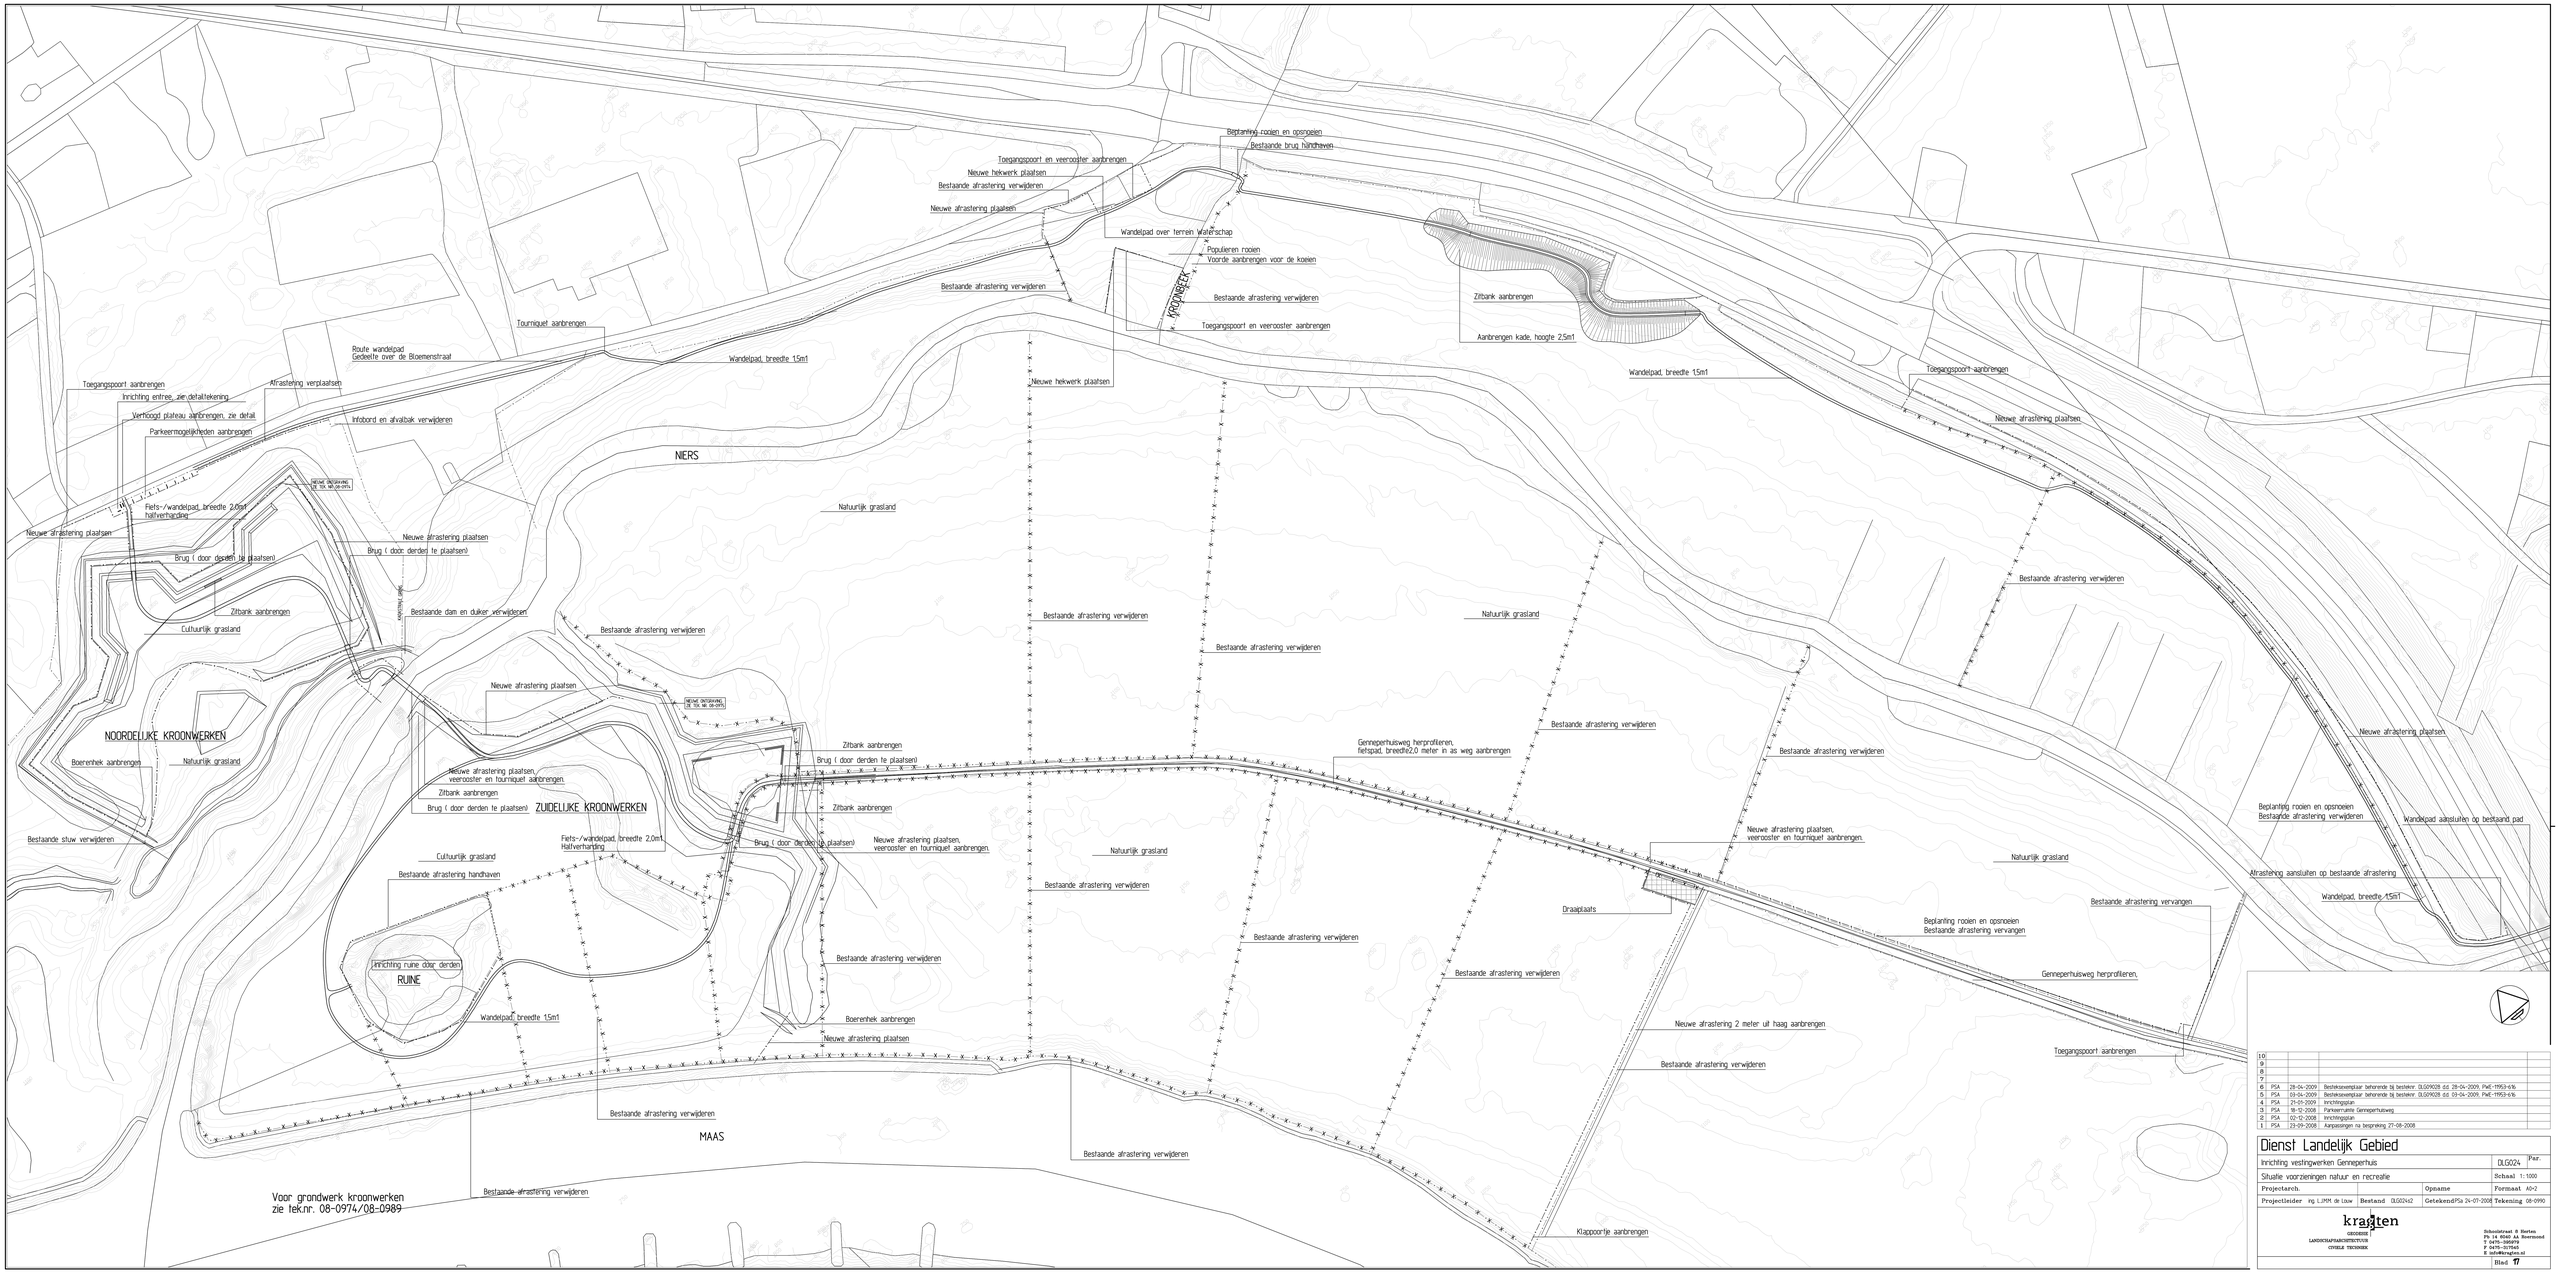

10			
9			
8			
7			
6	PSA	28-04-2009	Bestekexemplaar behorende bij bestekn: DLG09028 dd. 28-04-2009, PwE-11953-6/6
5	PSA	03-04-2009	Bestekexemplaar behorende bij bestekn: DLG09028 dd. 01-04-2009, PwE-11953-6/6
4	PSA	21-03-2009	Inrichtingsplan
3	PSA	19-12-2008	Parkeerruimte Gennepertuisweg
2	PSA	02-12-2008	Inrichtingsplan
1	PSA	23-09-2008	Aanpassingen na bespreking 27-08-2008

Dienst Landelijk Gebied

Inrichting vestingwerken Gennepertuis		Par. DLG024
Situatie voorzieningen natuur en recreatie		Schaal 1:1000
Projectarch.	Opname	Formaat A0+2
Projectleider ing. L.J.M.M. de Louw	Bestand DLG024s2	Getekend PSa 24-07-2008 Tekening 08-0990

krayten
GEODESIE
LANDSCHAPSARCHITECTUUR
CIVIELE TECHNIEK
Schoolstraat 8 Sterksel
Pb 14 5540 AA Boxmeerd
T 0475-527555
F 0475-527565
E info@krayten.nl

Blad 17