


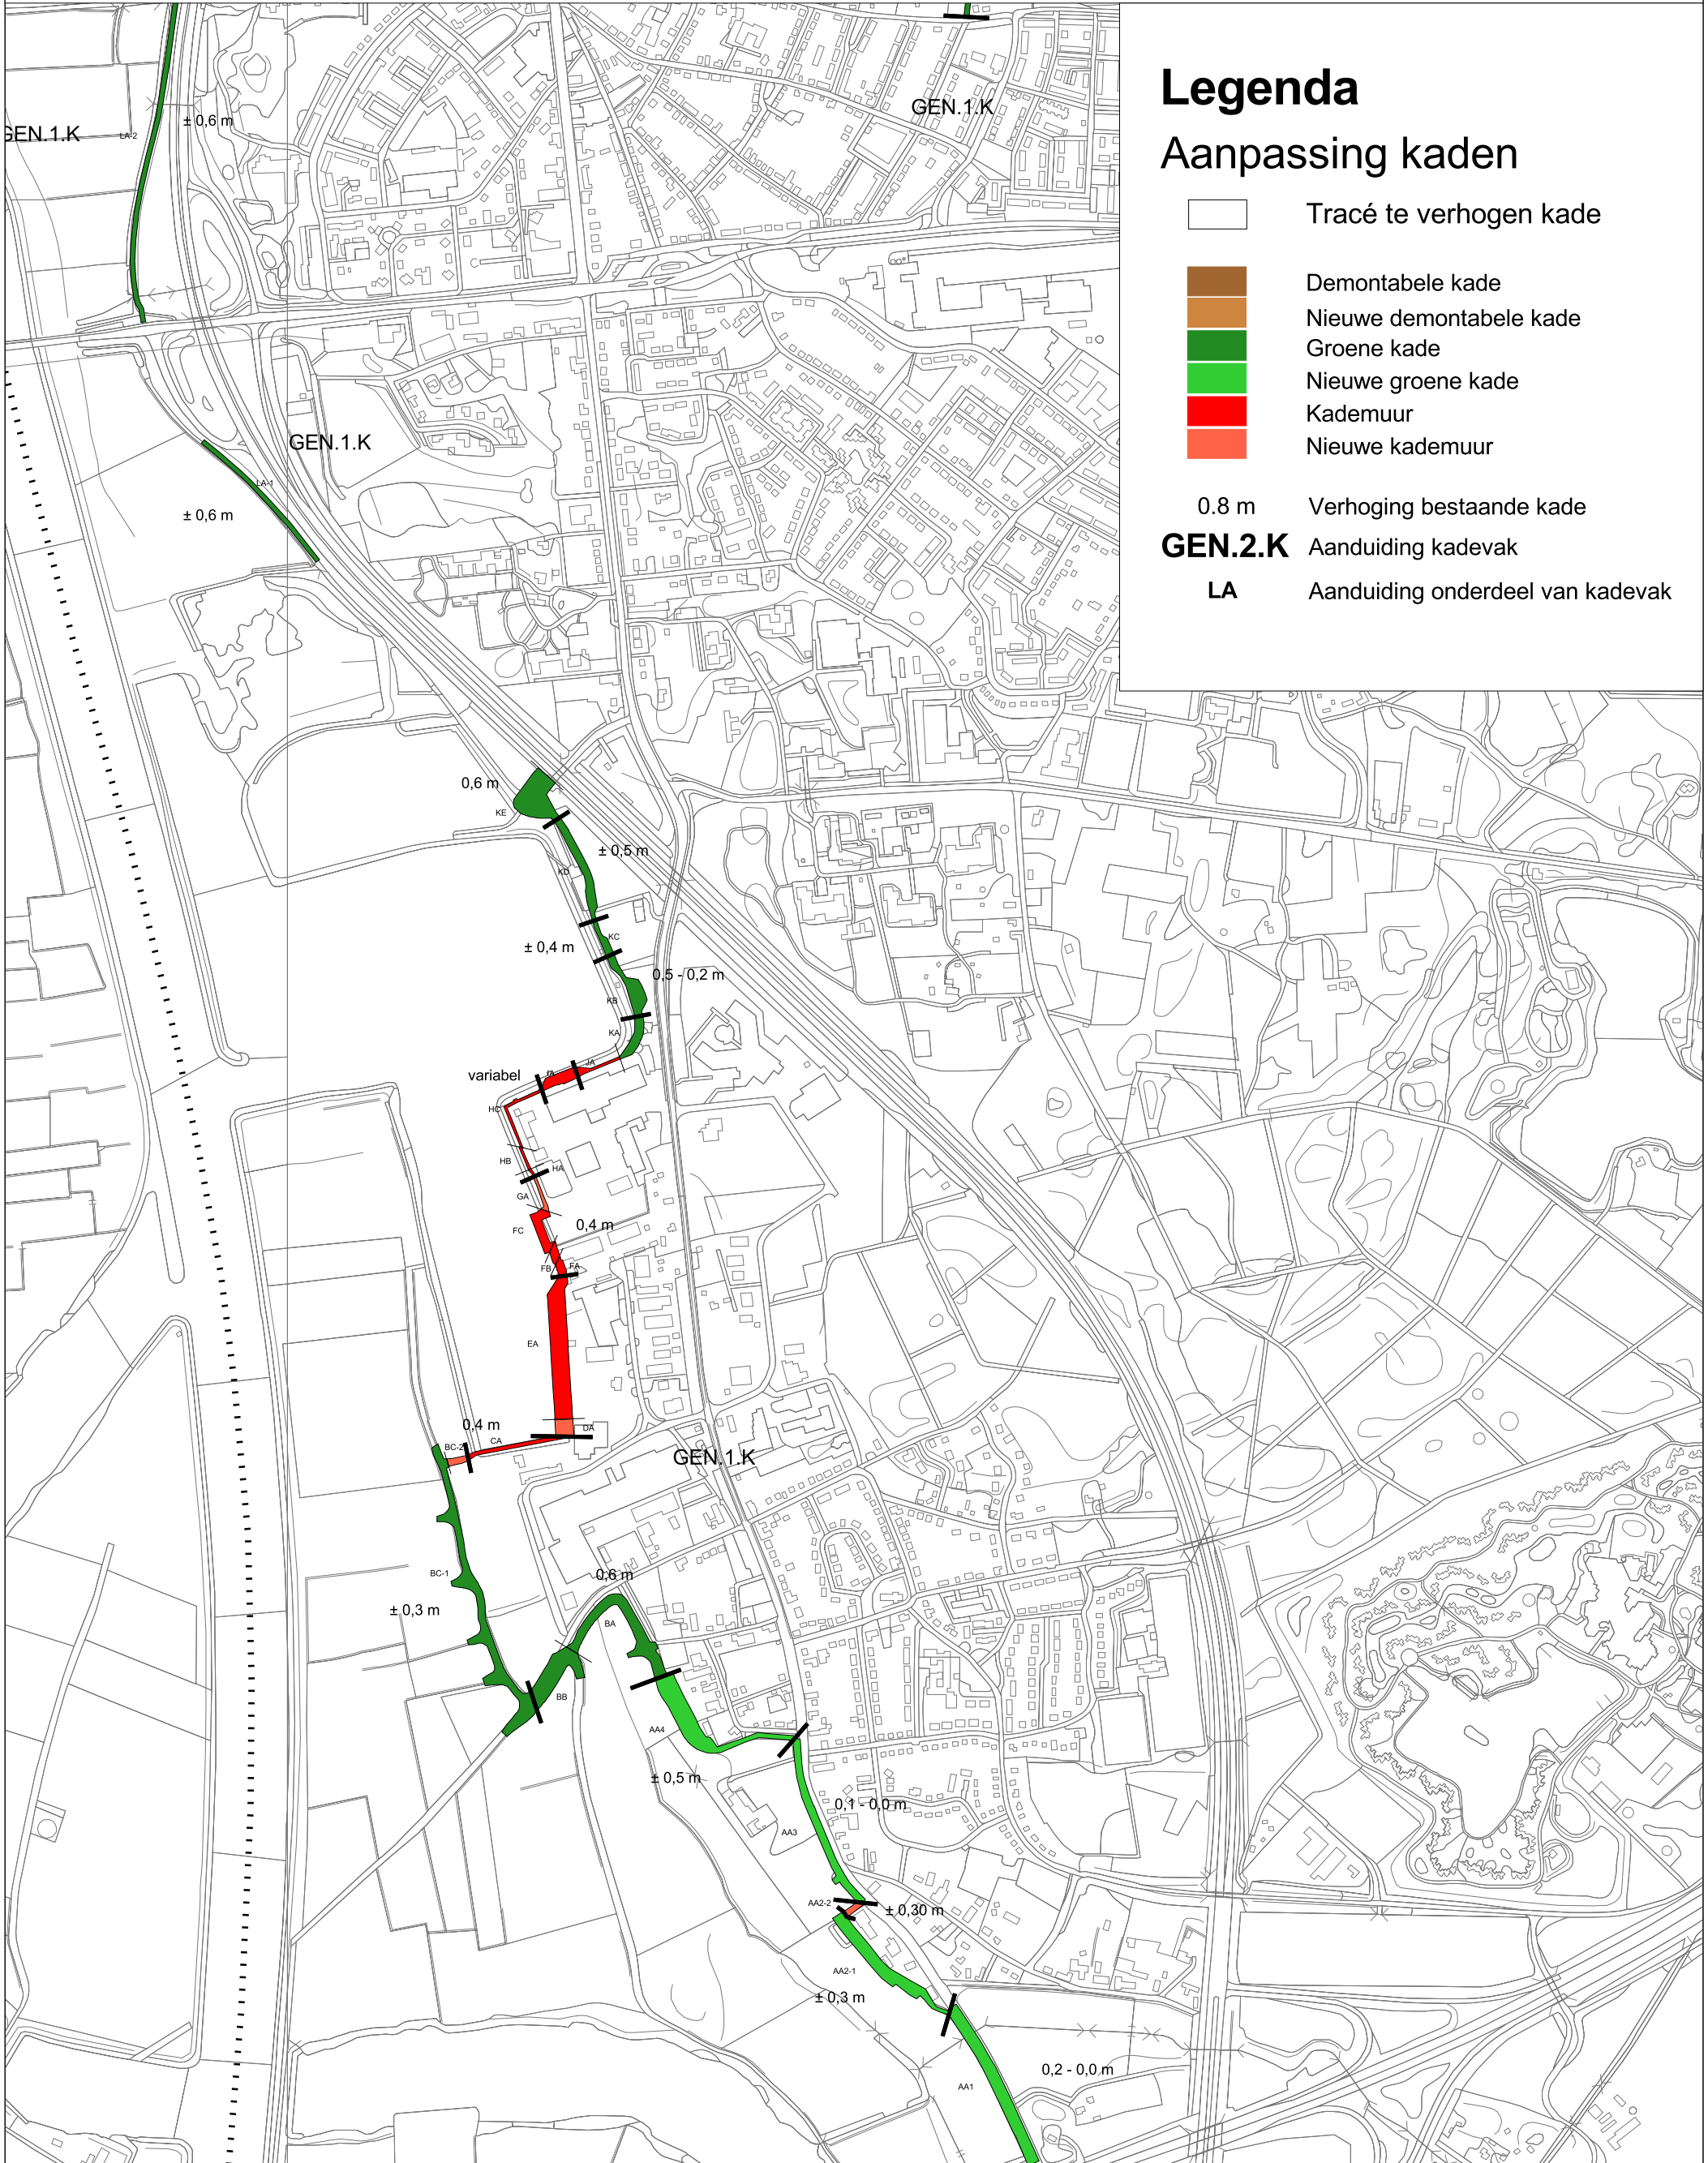






# 14. Ruimtebeslag Kaden Gennepe - Middelaar (Gennepe / Heijen)

Kilometer: 152 - 155

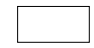

## Legenda

### Aanpassing kaden

-  Tracé te verhogen kade
-  Demontabele kade
-  Nieuwe demontabele kade
-  Groene kade
-  Nieuwe groene kade
-  Kademuur
-  Nieuwe kademuur
- 0.8 m** Verhoging bestaande kade
- GEN.2.K** Aanduiding kadevak
- LA** Aanduiding onderdeel van kadevak